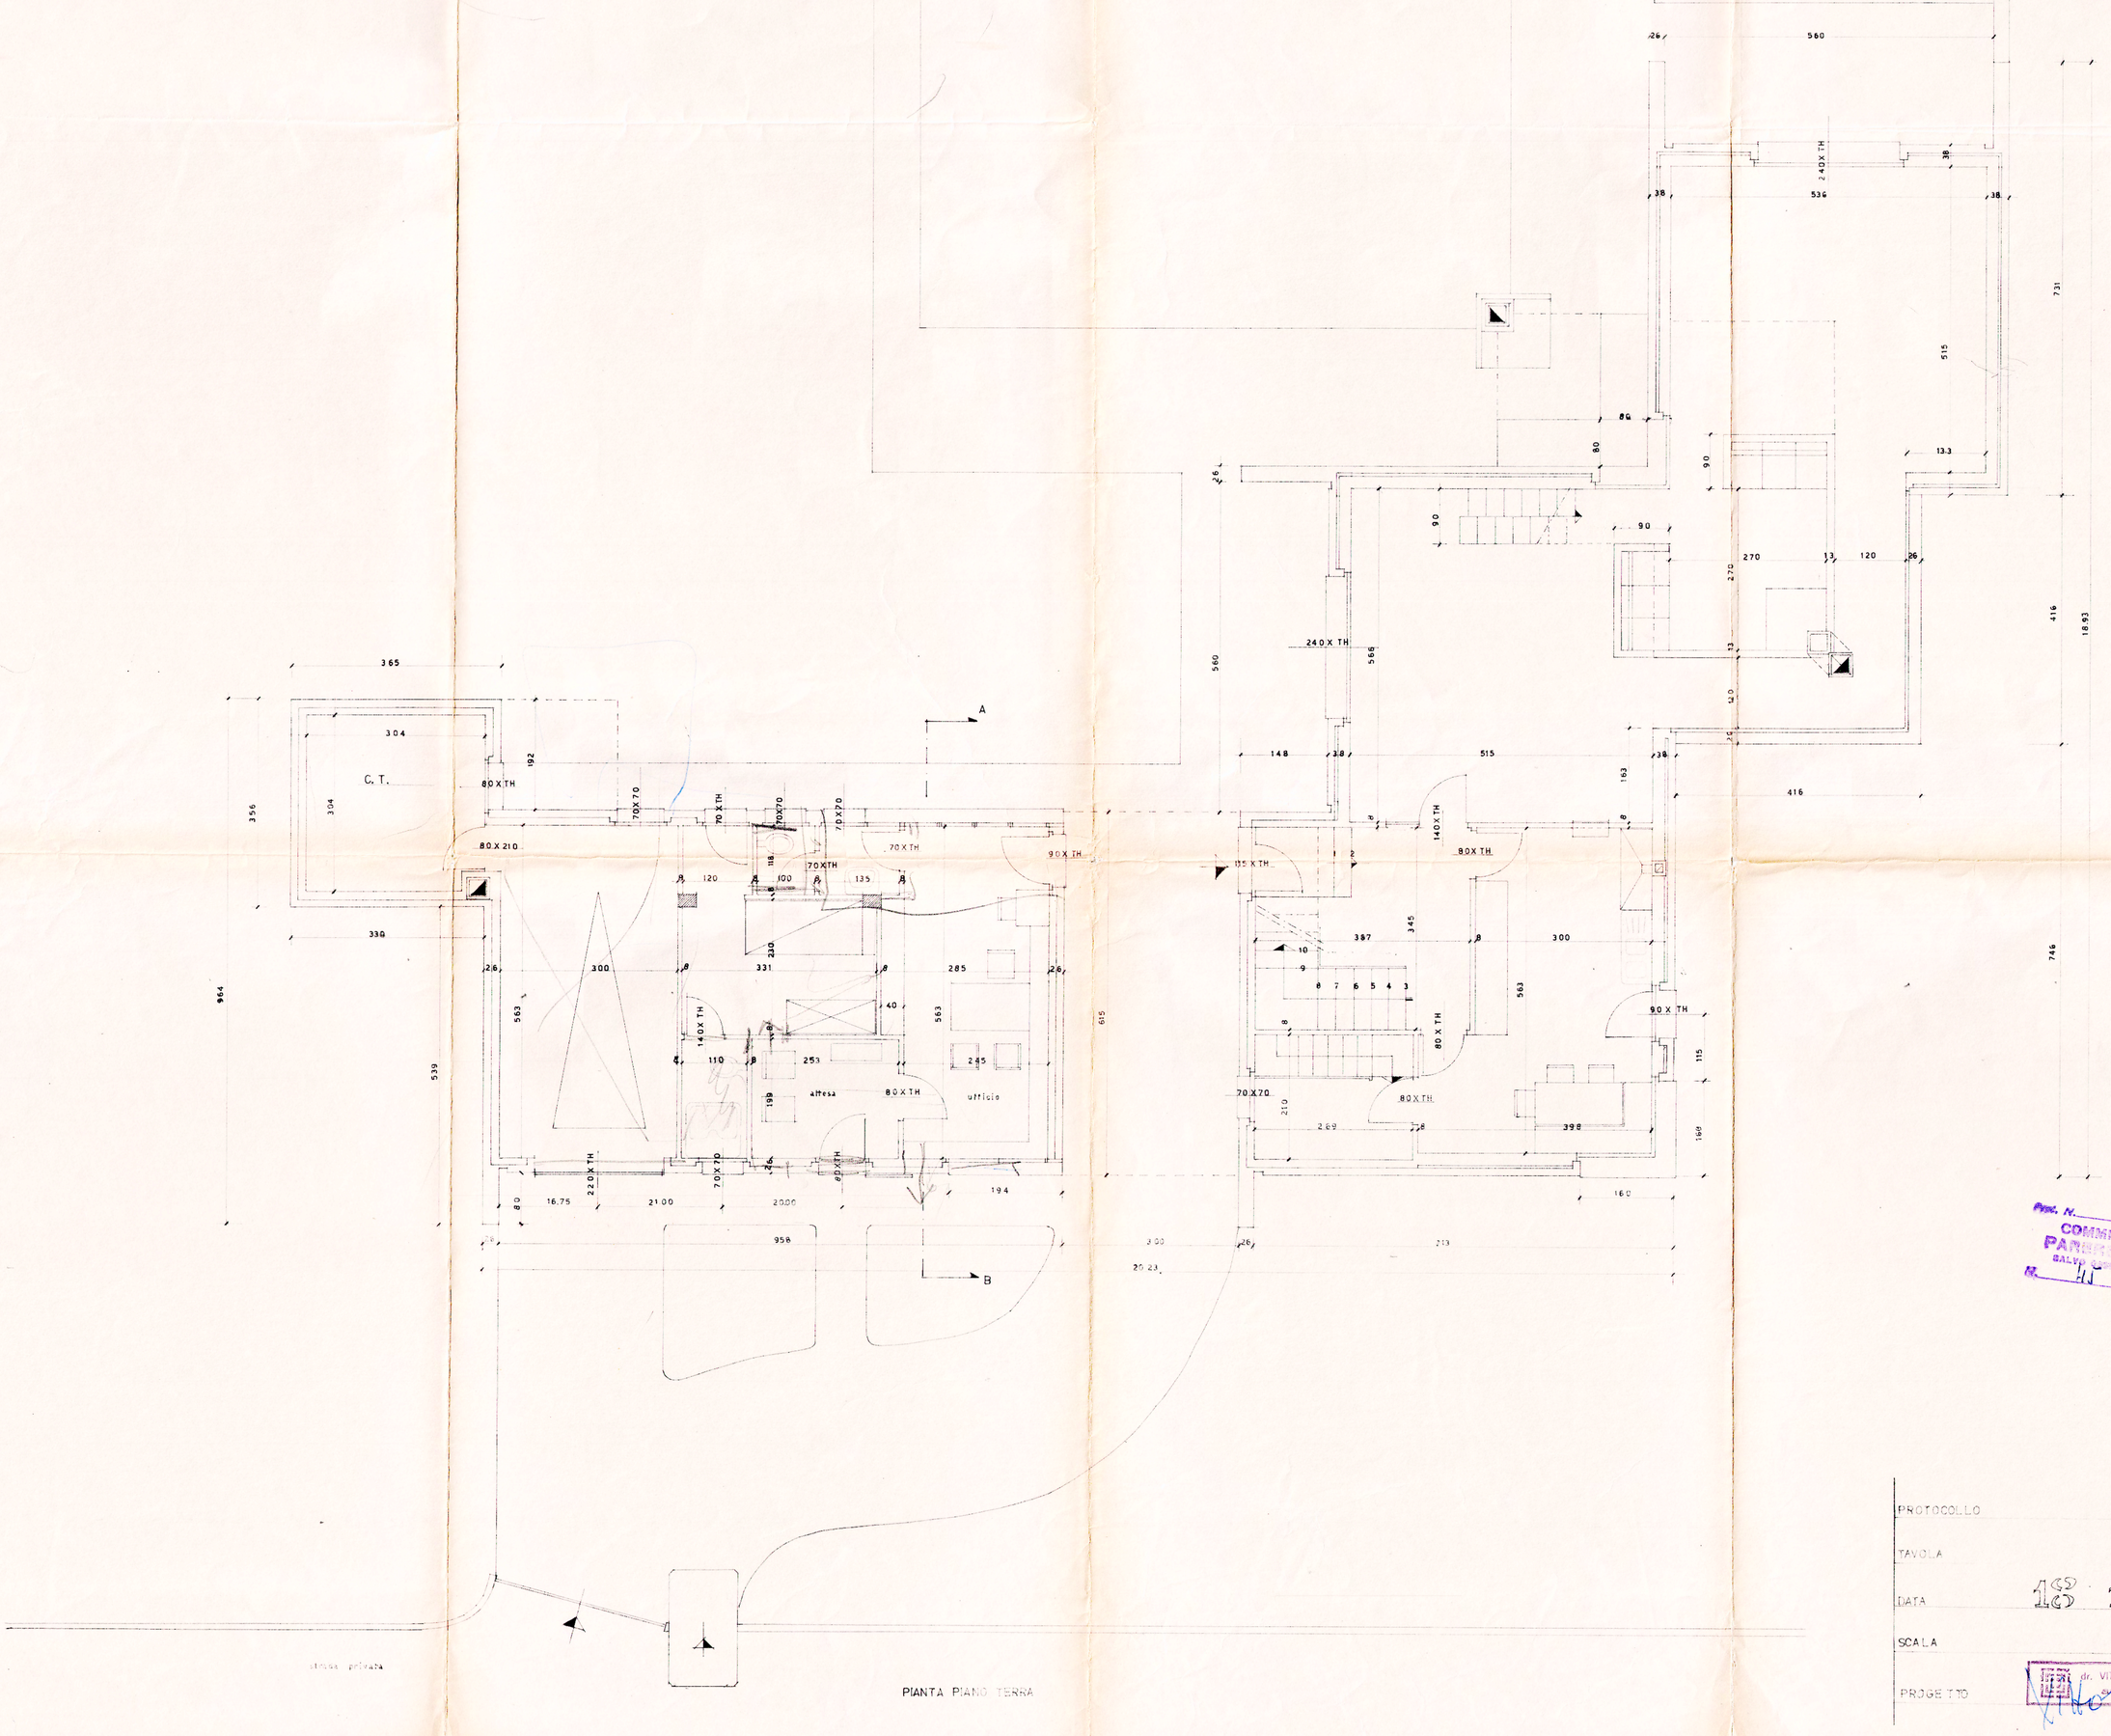

PIANTA PIANO TERRA

Prot. N.
COMMISSIONE EDILIZIA
PARERE FAVOREVOLE
SALVO OSSERV. DI CUI AL VERBALE
N. 41 del 15 DIC. 1966
I COMMISSARI

PROTOCOLLO	33
TAVOLA	2
DATA	13 10 1966
SCALA	1 50
PROGETTO	Arch. dr. VITTORIO ROSSI