



PROSPETTO NORD



PROSPETTO OVEST

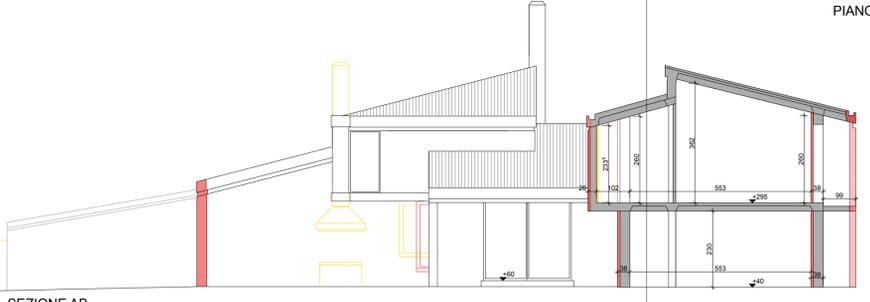


SEZIONE AB

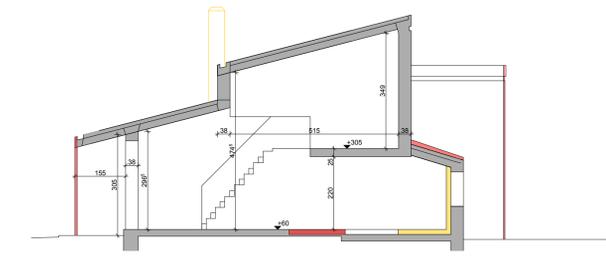

SEZIONE CD


PIANO COPERTURE

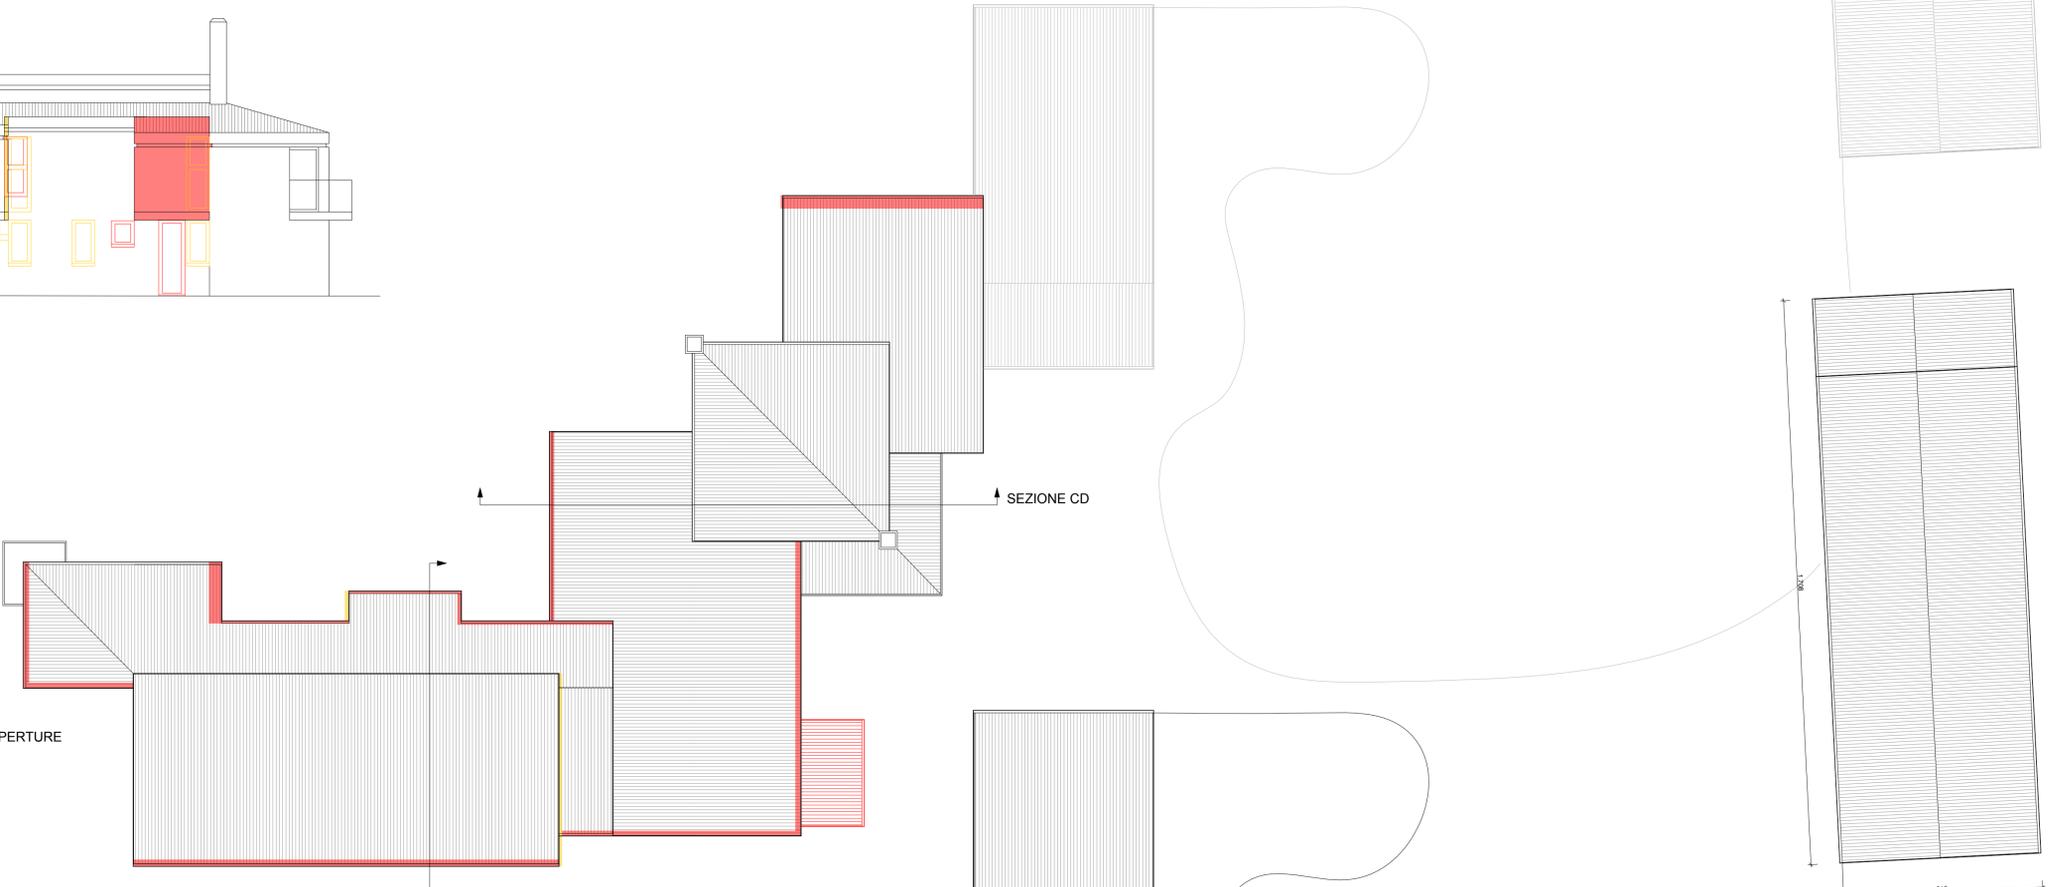

SEZIONE AB

SEZIONE CD

PIANO PRIMO

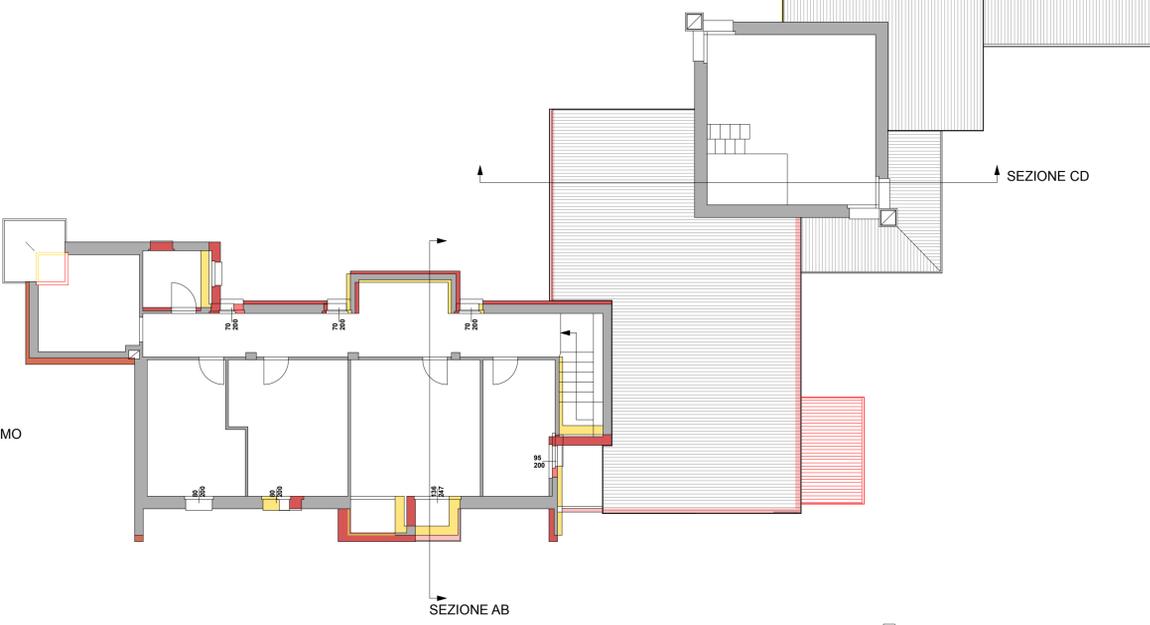


SEZIONE AB

SEZIONE CD

<p>PERMESSO DI COSTRUIRE EDIFICIO RESIDENZIALE IN VIA POSTUMIA 41 Ampliamento in attuazione Legge regionale 8 luglio 2009, n. 14 (BUR n. 56/2009) e successive integrazioni</p>	<p>COMUNE DI TREVISO <b>3.2</b></p> <p>STATO LEGITTIMATO CORPO A</p> <p>COMPARATIVA SCALA DISEGNI 1:100</p>
<p>COMMITTENTI Norma Gerotto Galleria della Dogana 7 int. 9 C.F. GRTRNM32P57G</p>	<p>PROGETTISTA Bertoncini arch. Silvia C.F. BRT SLV 73 R 58C 407H con studio a Treviso in Via dello Squero 3. Tel 0422579464 email silvia.bertoncini@archiworldpec.it</p>



PROSPETTO SUD

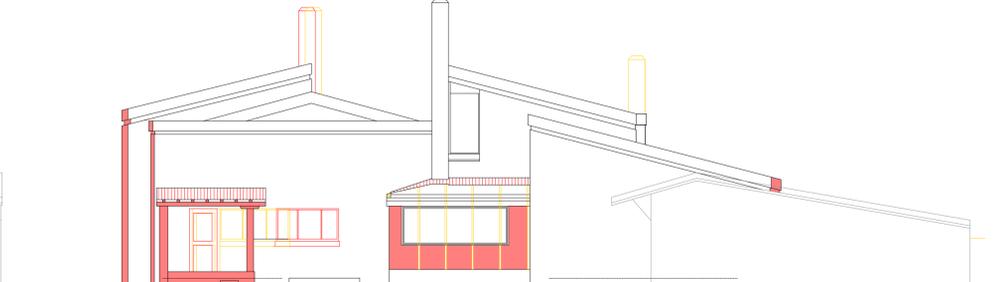

PROSPETTO EST